PLANTA

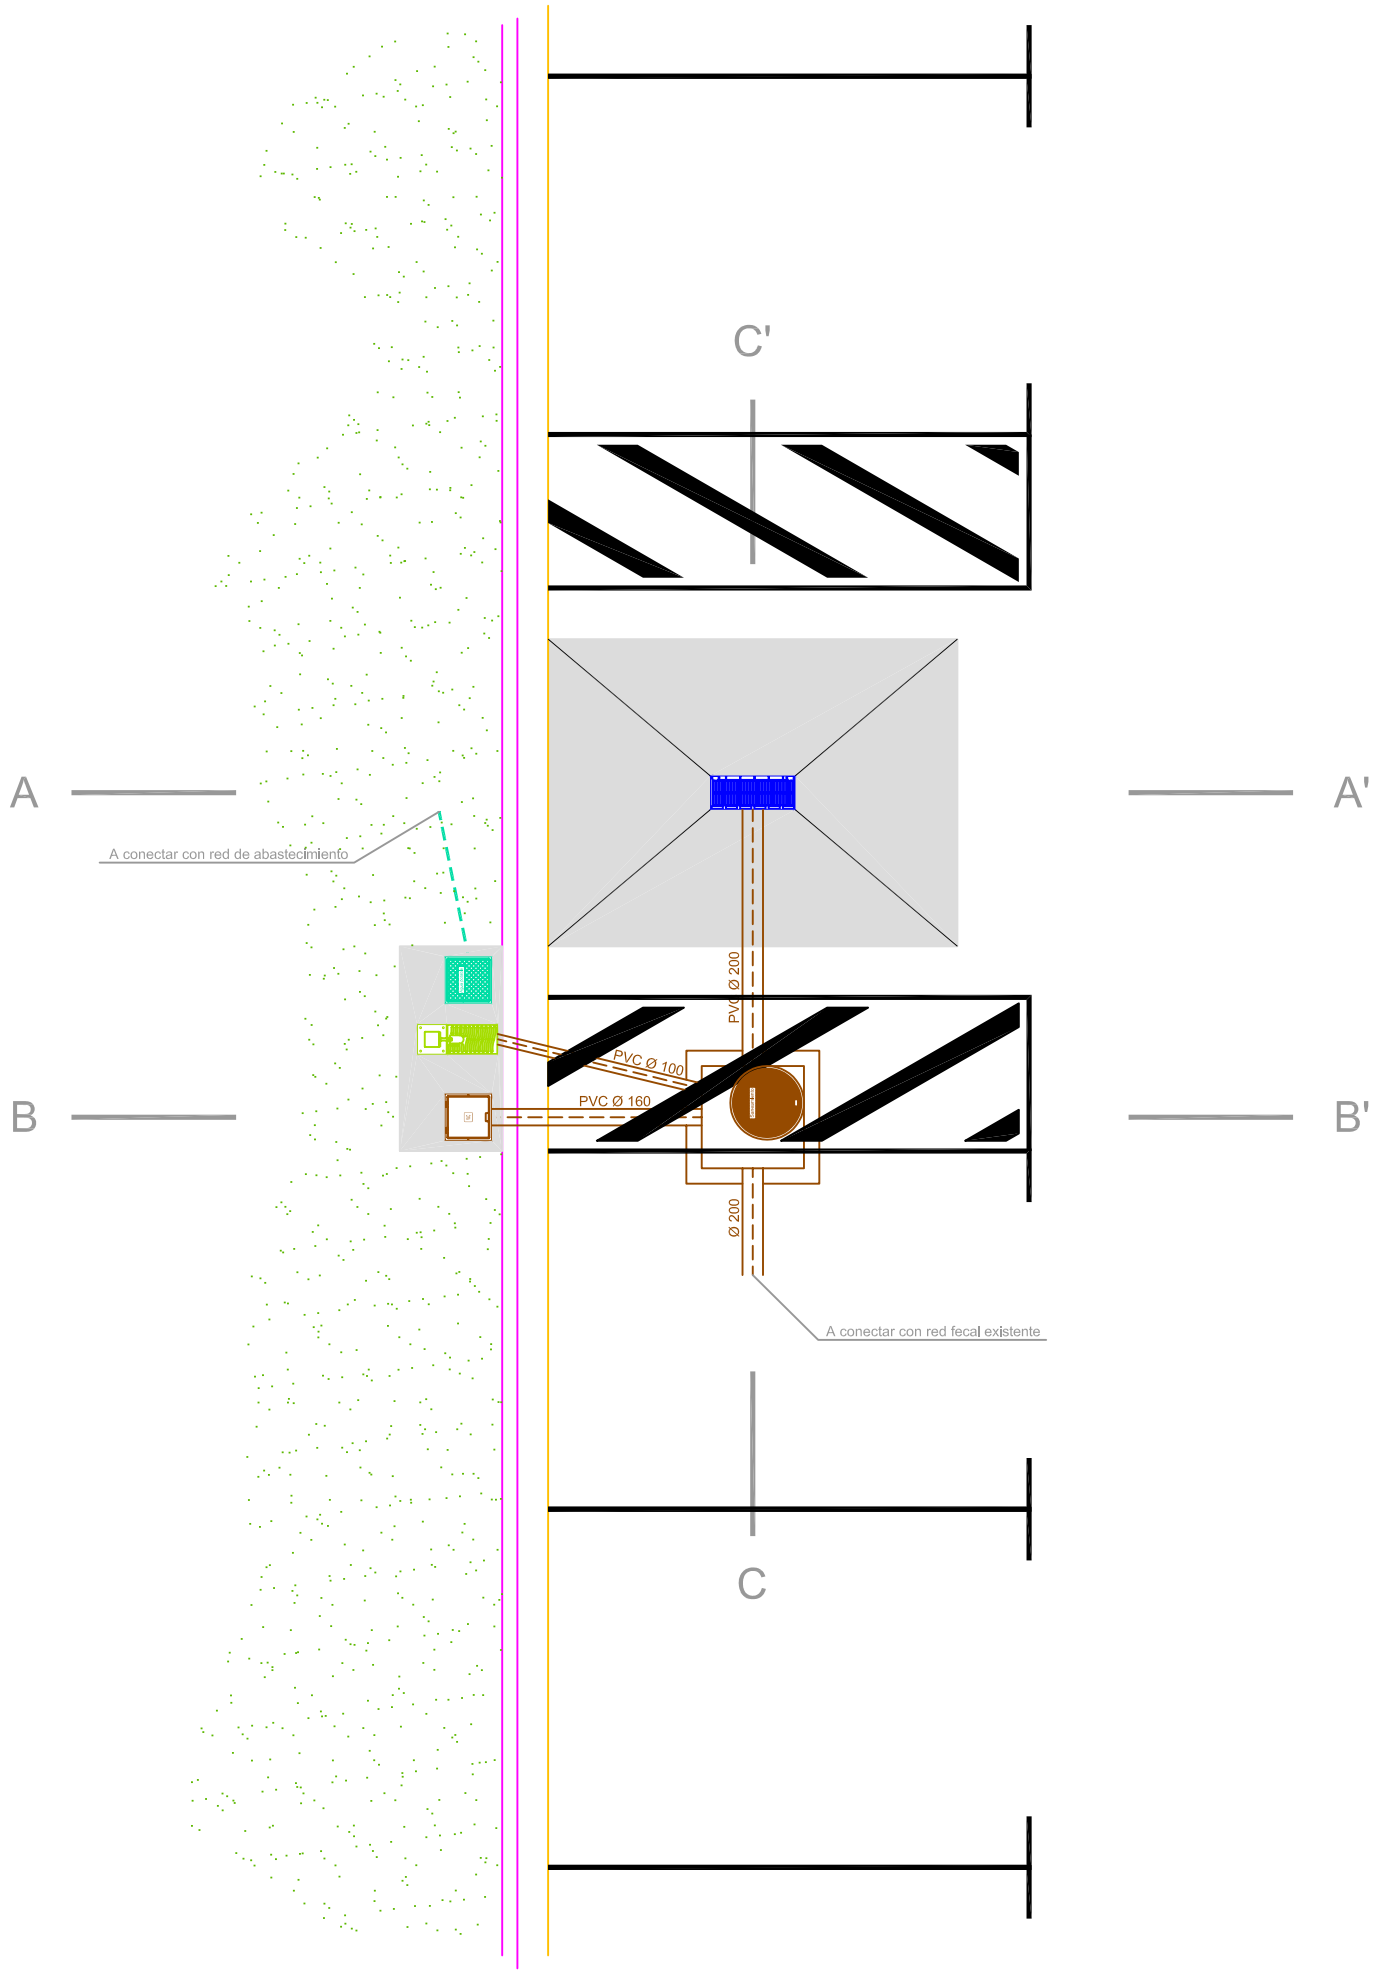

SECCIONES

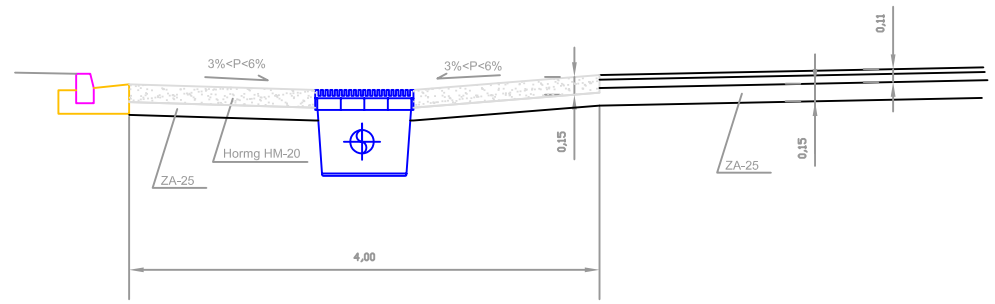

SECCION A-A'

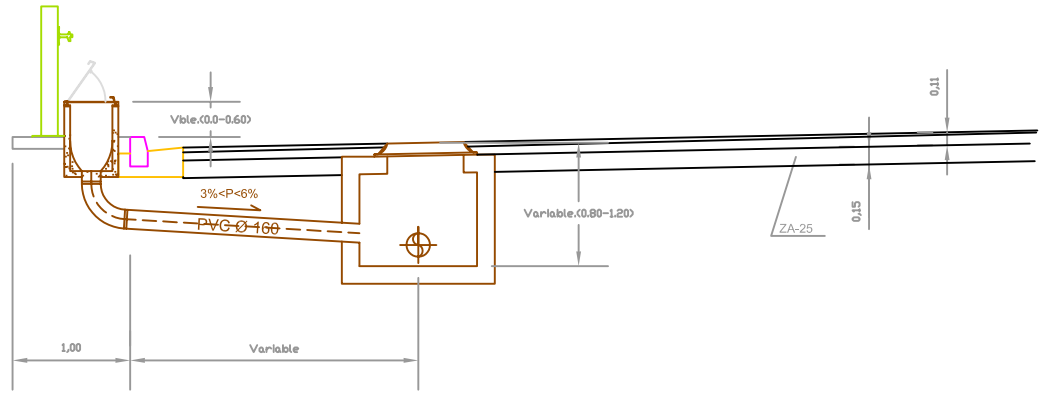

SECCION B-B'

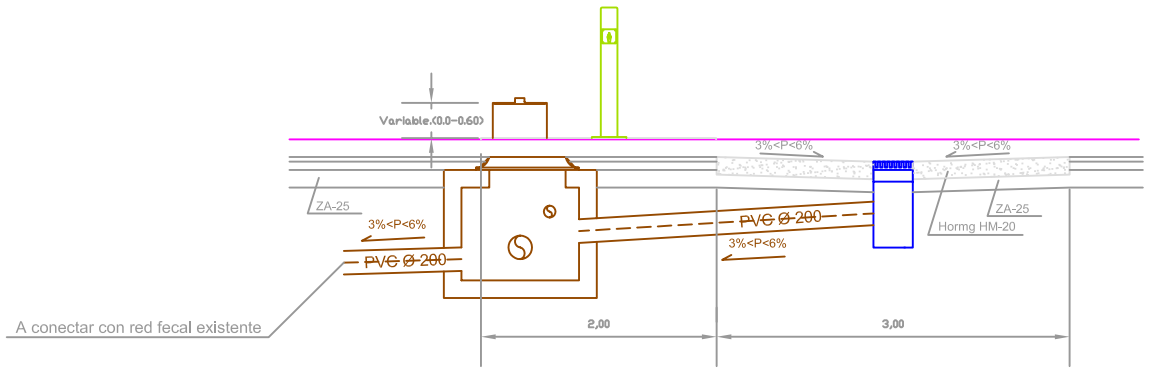

SECCION C-C'